


Änderungsbereich 5. Änderung
des Bebauungsplanes Nr. 16
„Schänzchen/Markusstraße“
in Dahlem

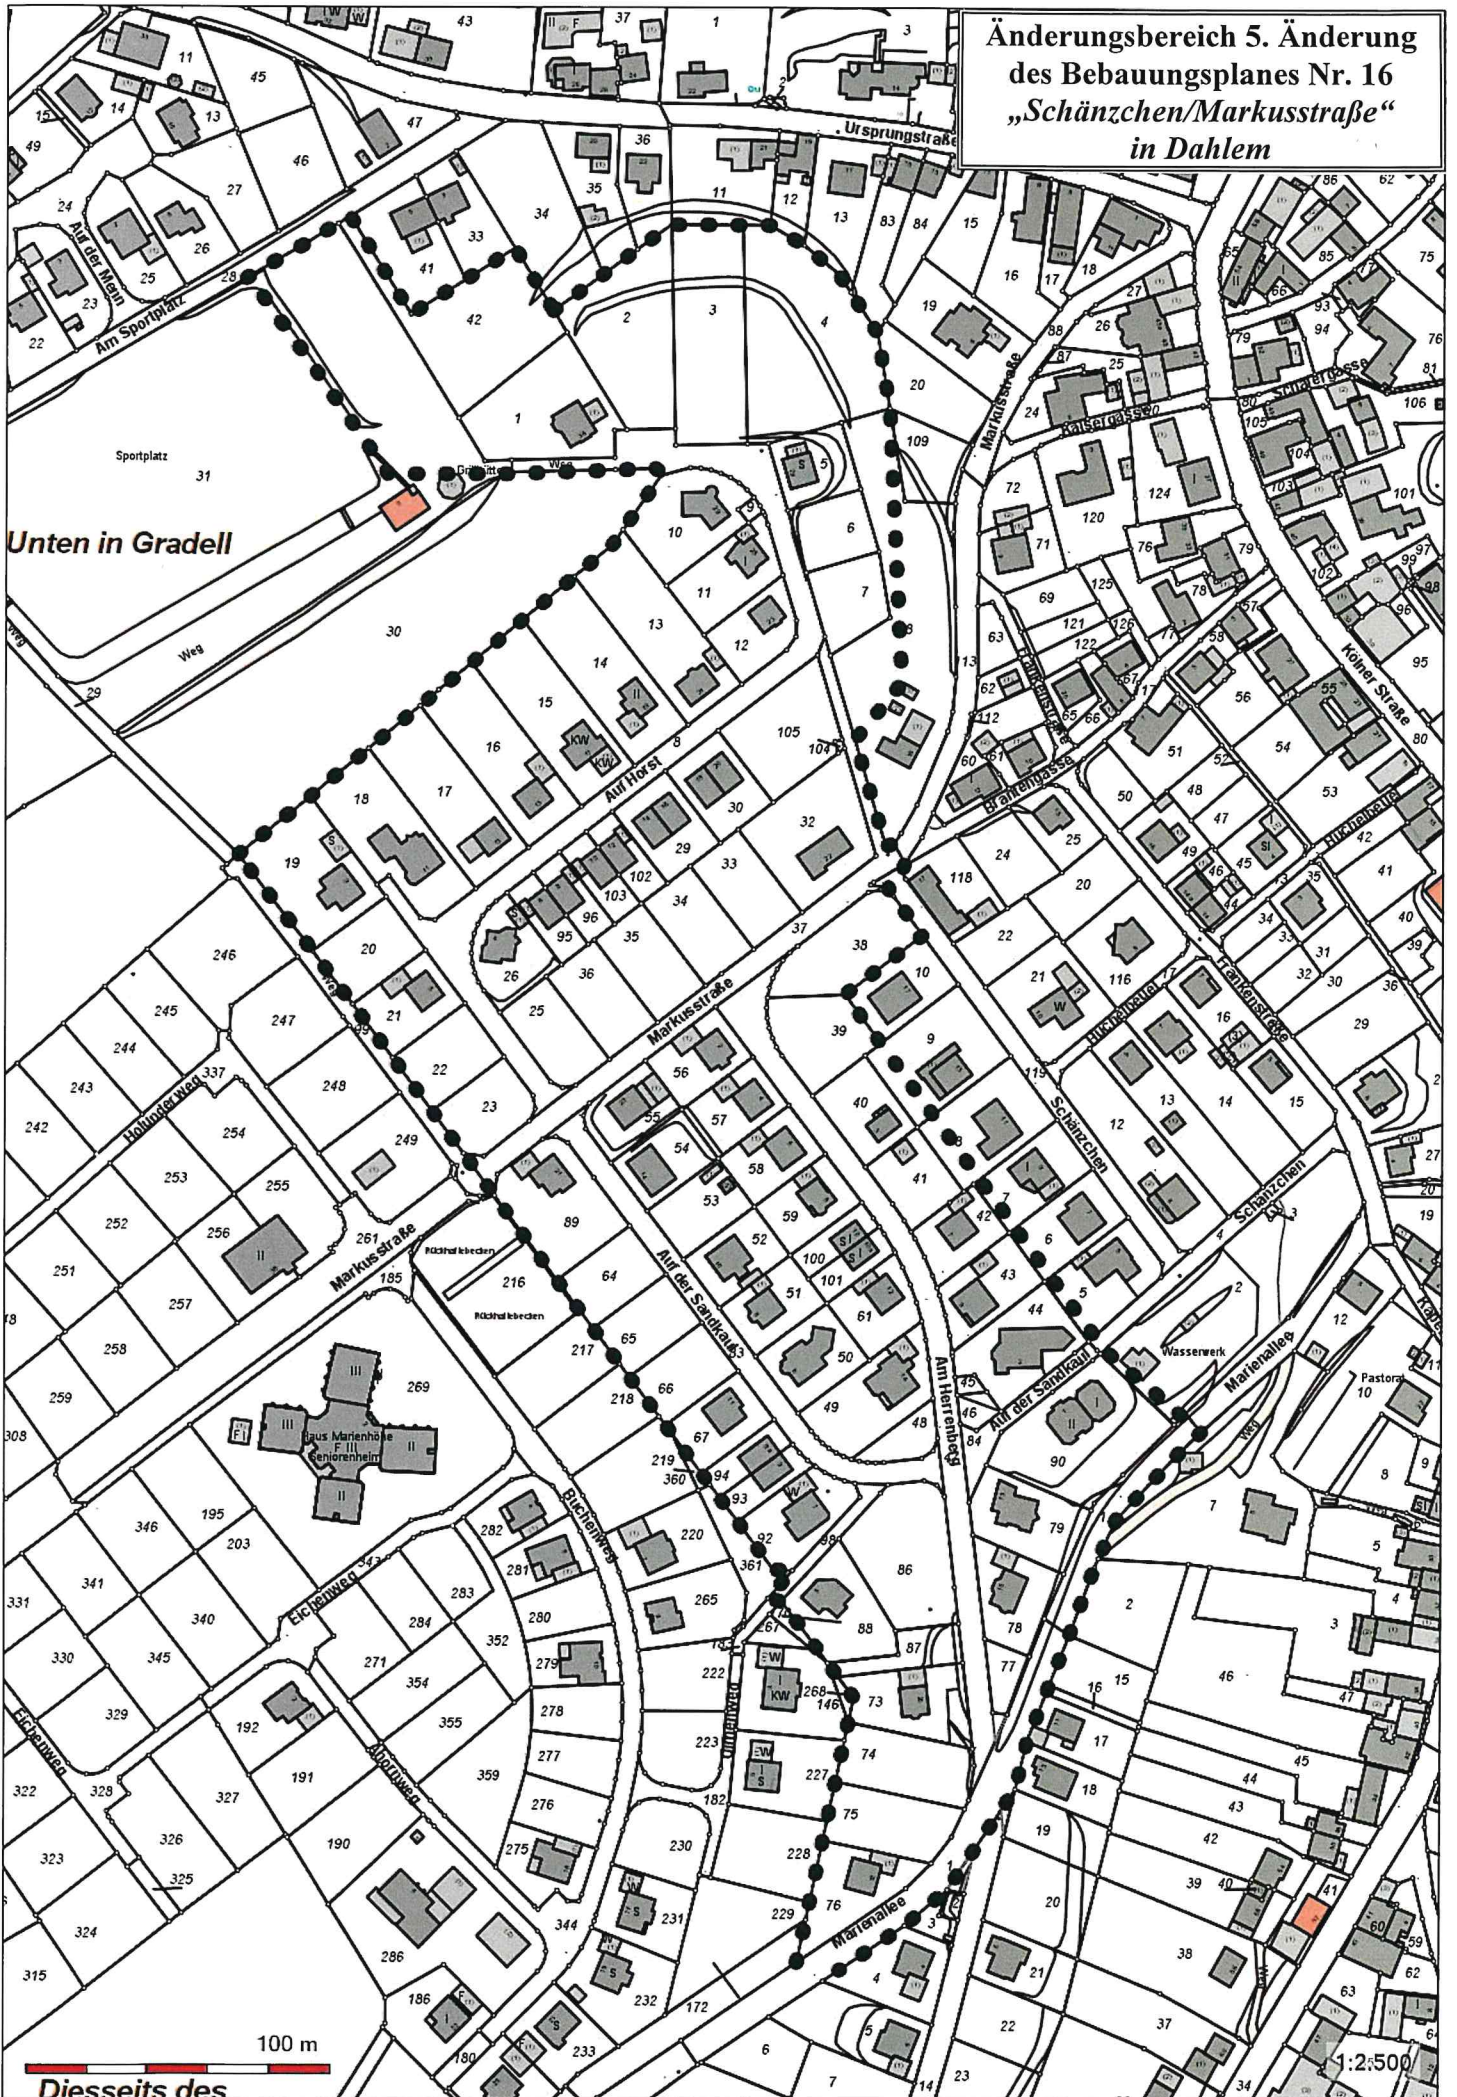

Unten in Gradell

100 m

Diessseits des

1:2500