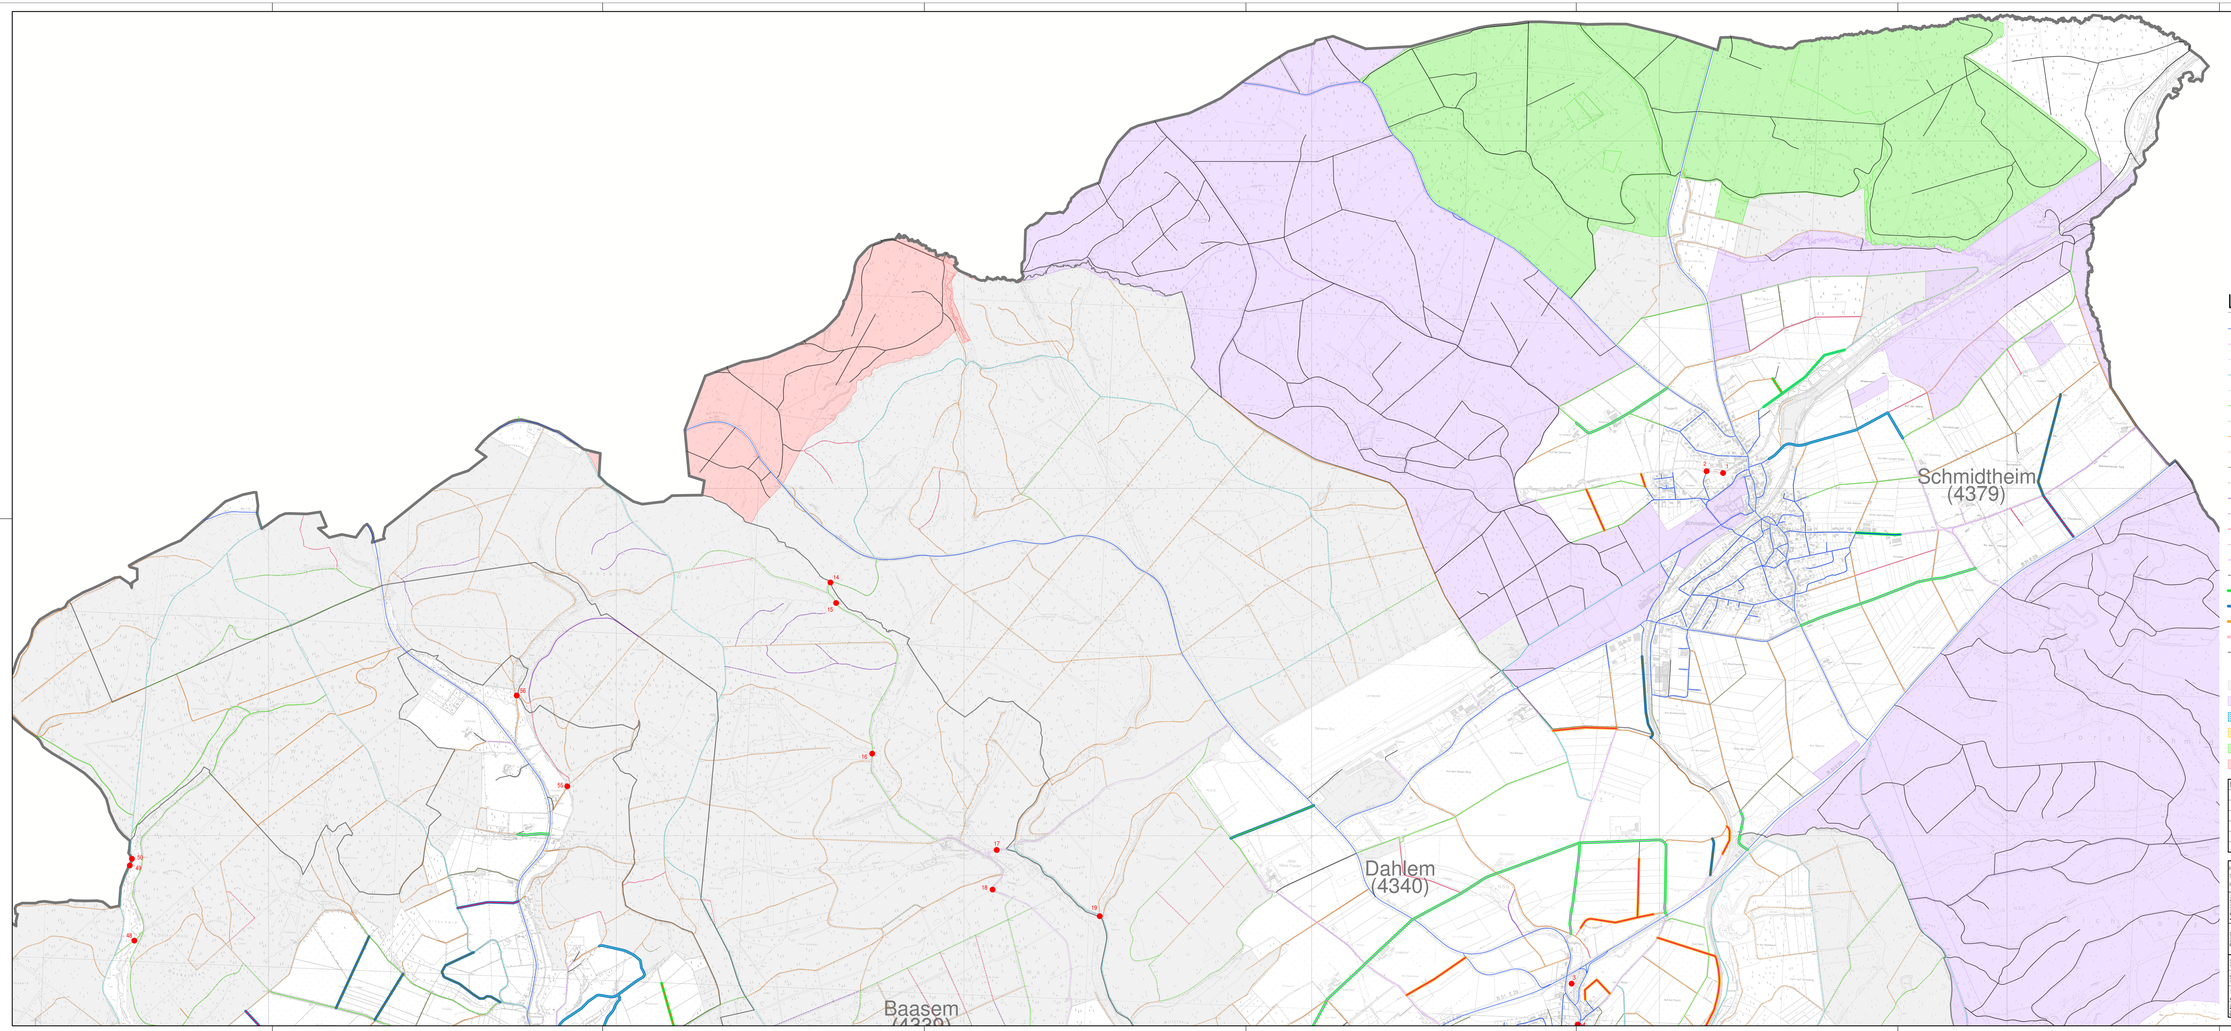

Legende:

- Kategorie A (Straßen: Bund, Land, Kreis, Gemeinde)
- Kategorie B (multifunktionaler Verbindungsweg; Radverkehr)
- Kategorie B (Forstweg)
- Kategorie C (Hauptwirtschaftswege)
- Kategorie C (Forstweg)
- Kategorie D (untergeordneter Wirtschaftsweg mit Fußgängerverkehr; Wanderwege)
- Kategorie D (Forstweg)
- Kategorie E (untergeordneter Erschließungsweg mit luf Verkehr; Wirtschaftswege)
- Kategorie E (Forstweg)
- Kategorie F (Einzelerschließung kaum luf Verkehr; Erschließung für einzelne Anlieger)
- Kategorie F (Forstweg)
- Kategorie G (Binnenerschließung, entbehrlich für das Wegenet; Feinverteilung eines Feldblocks)
- Kategorie G (Forstweg)
- Kategorie H (keine Funktion; nicht mehr vorh. oder genutzte Wege)
- Kategorie H (Forstweg)
- Kategorie I (reine Fuß- Reit- bzw. Radwege, die für luf-Verkehr nicht nutzbar sind)
- Privatweg
- den Unterbau einschließende Sanierung (gleiche Kategorie)
- Umbau / andere Bauweise (veränderter Kategorie)
- Rückbau / Aufhebung
- Neubau (neue Trasse)
- Gemarkungsgrenze
- Brücke (mit Listennummer)
- Waldfläche
- Grundbesitzer: Graf Beissel von Gymnich
- Grundbesitzer: Arenberg Schleiden GmbH
- Grundbesitzer: Dr. Axe Stiftung
- Grundbesitzer: Eifelwald GmbH & Co.KG
- Grundbesitzer: Herr Rolff

Index	Datum	Name	Art der Änderung
	20.09.2017	Siebert	SOLL Konzept erstellt
a	11.10.2017	Siebert	SOLL Konzept aktualisiert, Rückläufer 2. Projektrunde eingetragen
b	20.10.2017	Siebert	SOLL Konzept aktualisiert, Rückläufer 2. Projektrunde eingetragen

Kölner Straße 23-25 · D-53925 Kall
Telefon: + 49(0)2441/99190-0 · Fax: + 49(0)2441/99190-40
info@pe-becker.de · www.pe-becker.de
BECKER GmbH
Architekten + Ingenieure

Auftraggeber: Gemeinde Dahlem
Hauptstr. 23, 53949 Dahlem

Projekt: Wirtschafstwegekonzept
Gemeinde Dahlem

Bearb.	06.07.2017 Siebert	Übersichtsplan	Maßstab: 1 : 10000
Gezeichnet	20.10.2017 Siebert	SOLL Konzept Wegekonzept Nord	Plan-Nr. 112 b
Geprüft	A. Göttgens		
Datei	94.462 -T-		